





ARMJ (10)

~~7-27~~

~~V. 49~~


23974357

Planta del piso de Sotanos, replanteo de los Cimientos.

- A. Escalera para los Sotanos, Léniera, y Cocina.
B. Antecorina.
C. Gran Cocina para uso de las Enfermas.

- D. Carbonera o repuesto de vino.
E. Dispensa.
F. Almacén de ropas con su entrada.
G. Comunes.

- H. Habitación para los dependientes de la cocina.
I. Paso a las Léniera, y Carboneras, con entrada por la calle del Niño perdido.
J. Léniera, y Carbonera.

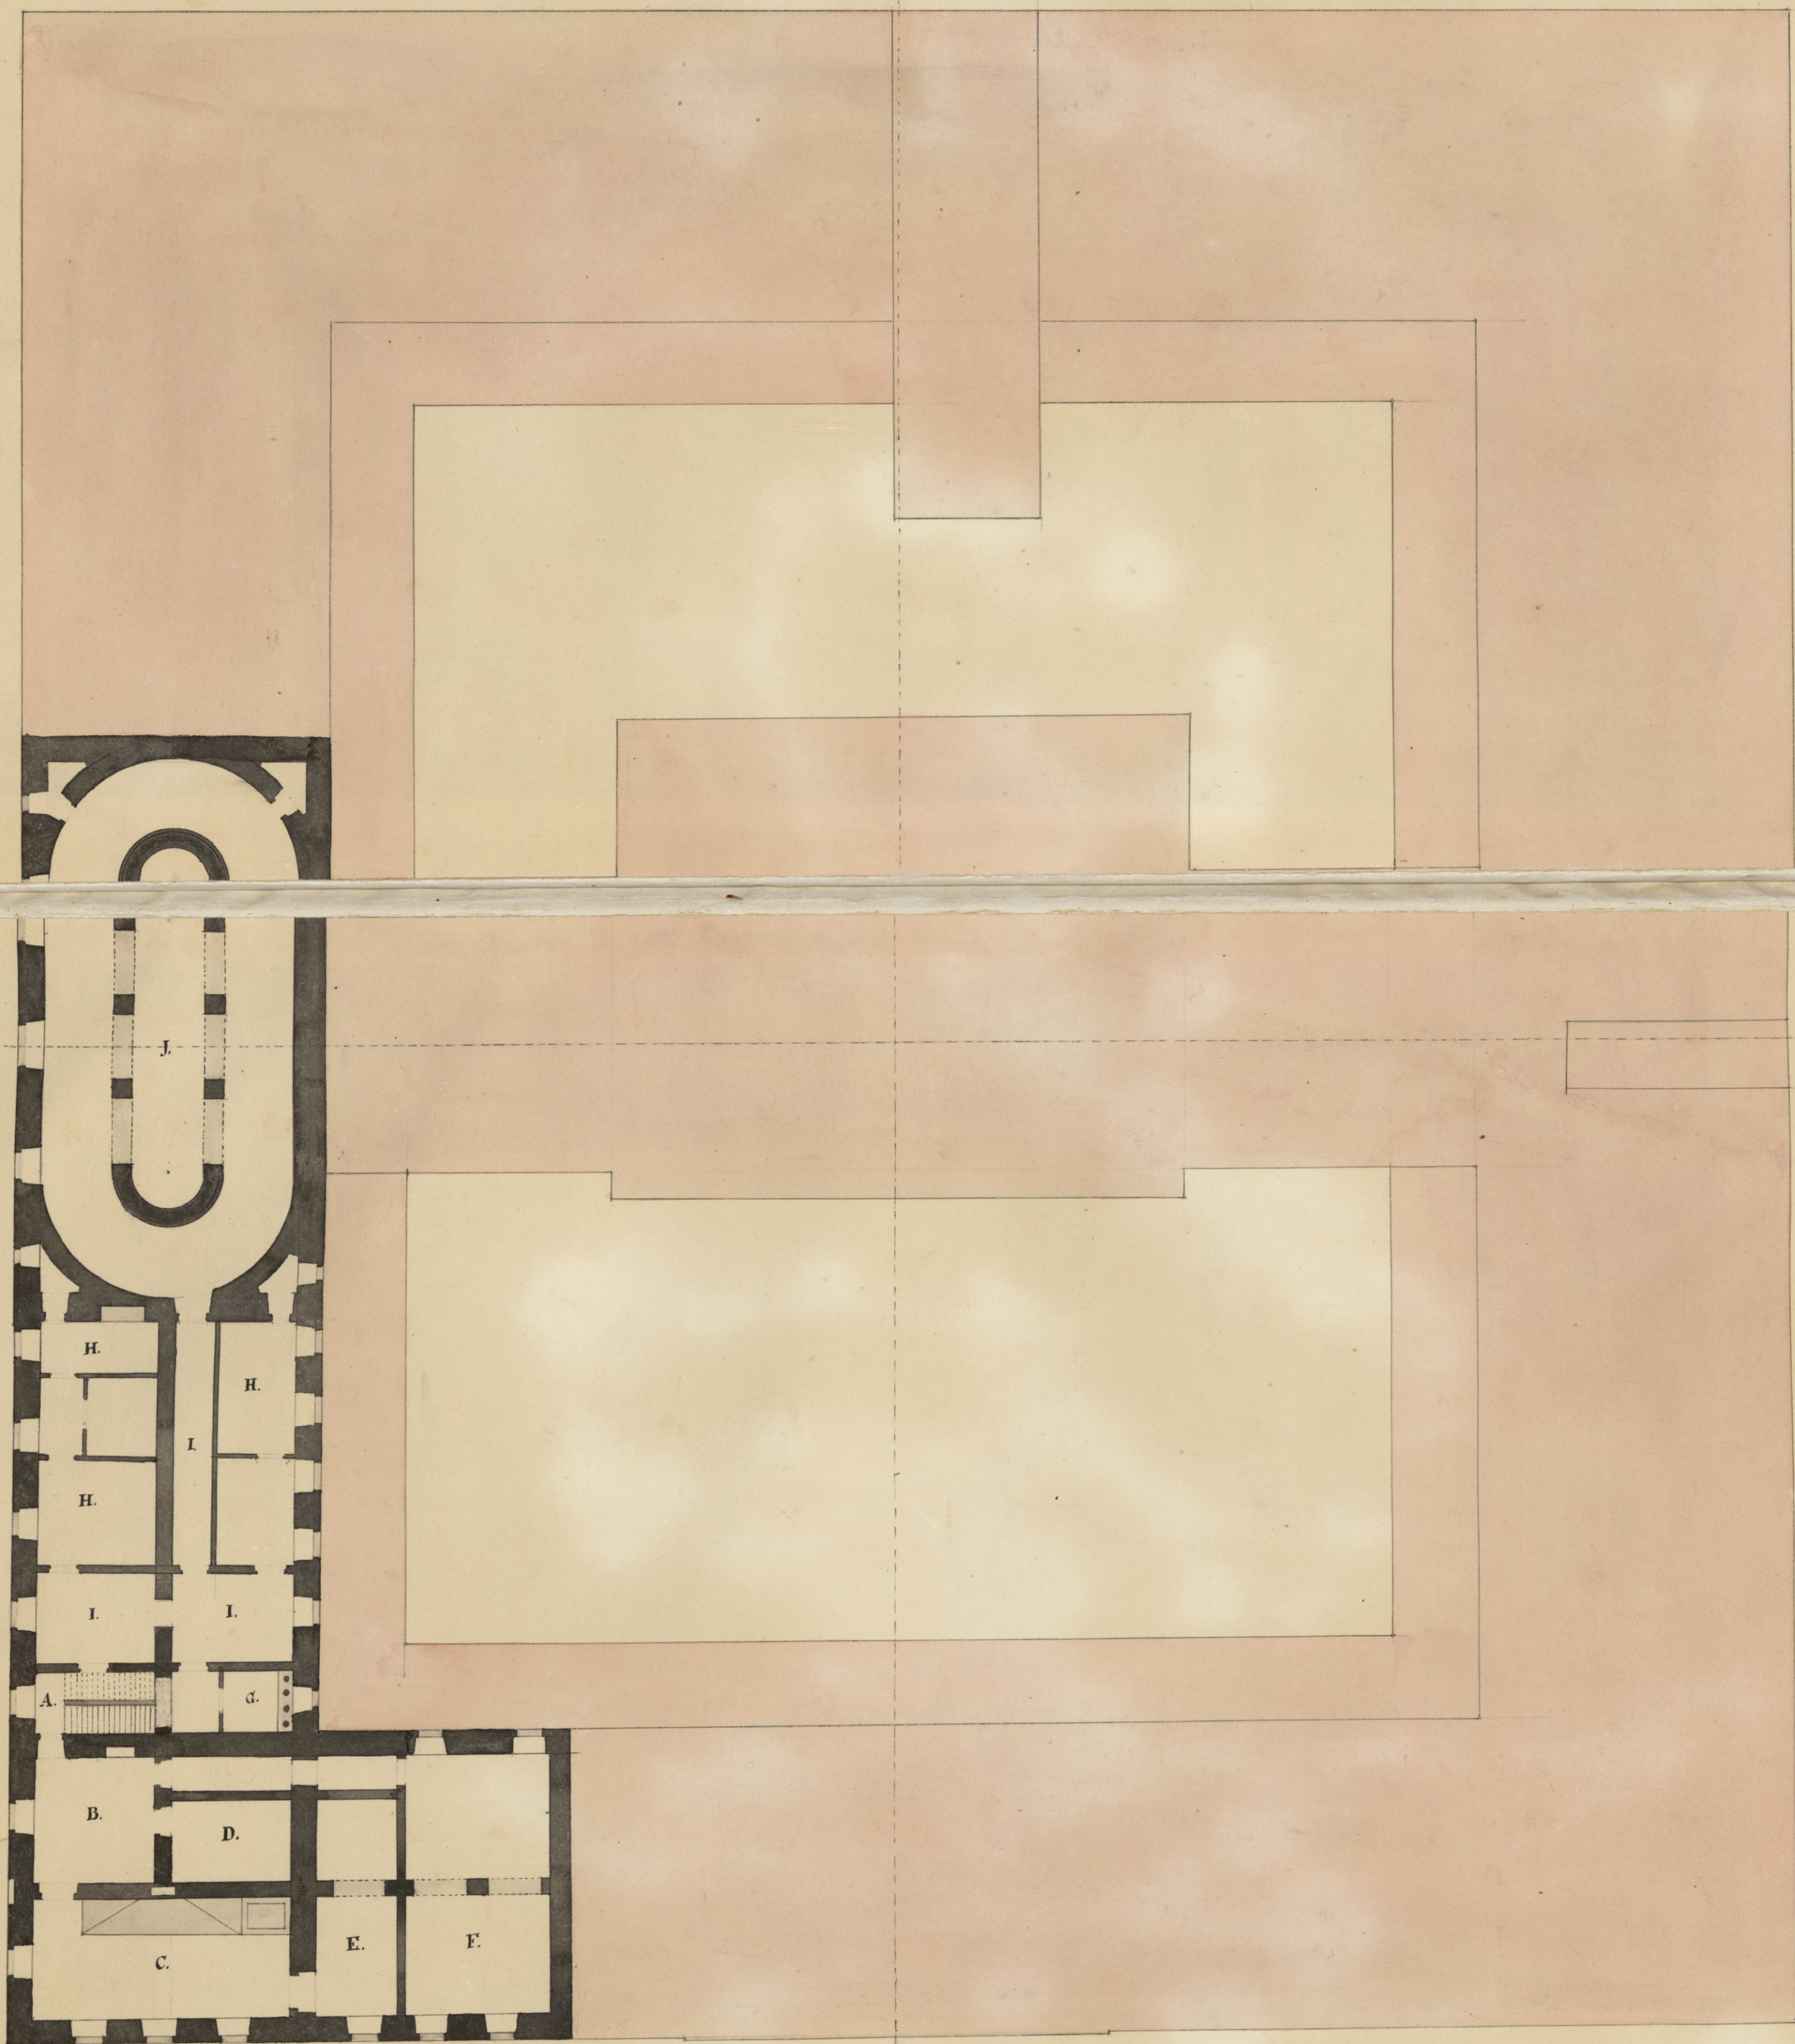

Escala de 0 10 20 30 40 50 60 70 80 90 100

Don. J. J. Castellanos.


Planta baja del nuevo proyecto del Colegio de Medicina y Cirugía de San Carlos.

- A. Portico de entrada principal al edificio con cuerpo de guardia.
- B. Pasillo de comunicación a los salones y oficinas.
- C. Escalera principal.
- D. Salones bajos al rededor de los patios.
- E. Plaza de entrada y el nuevo de la Secretaría.
- F. Sala para los concurrentes con su retrete.
- G. Despacho del Secretario con su retrete.
- H. Archivo.
- I. Entrada y antecala con su retrete para la sala de lecturas.
- J. Sala para examenes de simulados.

- M. Cuarto para el cadaver en que han de operarse los examinandos.
- N. Otro agregado para los usos que convengan.
- O. Entrada a las habitaciones de los profesores.
- P. Habitaciones de la gente y de los estudiantes.
- Q. Plaza para el estudio y conservar los papeles.
- R. Dos habitaciones para los Ayudantes Profesionales.
- S. Dormitorio general para diez y ocho Colegiales.
- T. Escalera para bajar a los estanques.
- U. Guardarropa de los Colegiales.
- X. Comunes para el Colegio.

- Y. Sala de honor para los Colegiales.
- Z. Comedor.
- a. Plaza de paseo.
- b. Dispensa de el Colegio.
- c. Cocina de el mismo.
- d. Laguna y entrada por la calle de Santa Isabel.
- e. Cuarto de el Profesor.
- f. Entrada y antecala de las salas de Direccion.
- g. Salas de Direccion.
- h. Cuarto y gabinete de el Director.
- i. Cocina para inyecciones.

- j. Plaza para capos y sombreros.
- k. Guardarropas.
- l. Escalera para subir a las enfermerias.
- m. Escaleras particulares.
- n. Gran Anfiteatro de teatro de diametro p. Dos a tres personas.
- o. Dos Anfiteatros p. Dos a tres personas.
- p. Patios.
- q. Sitio que ocupa el gran deposito de agua.
- r. Parte del edificio en que se indican las fachadas exteriores e interiores, a falta de distribucion, quedando designada para destinarse a los usos maritimos, en caso de adquirirse la propiedad de los terrenos que comprende.

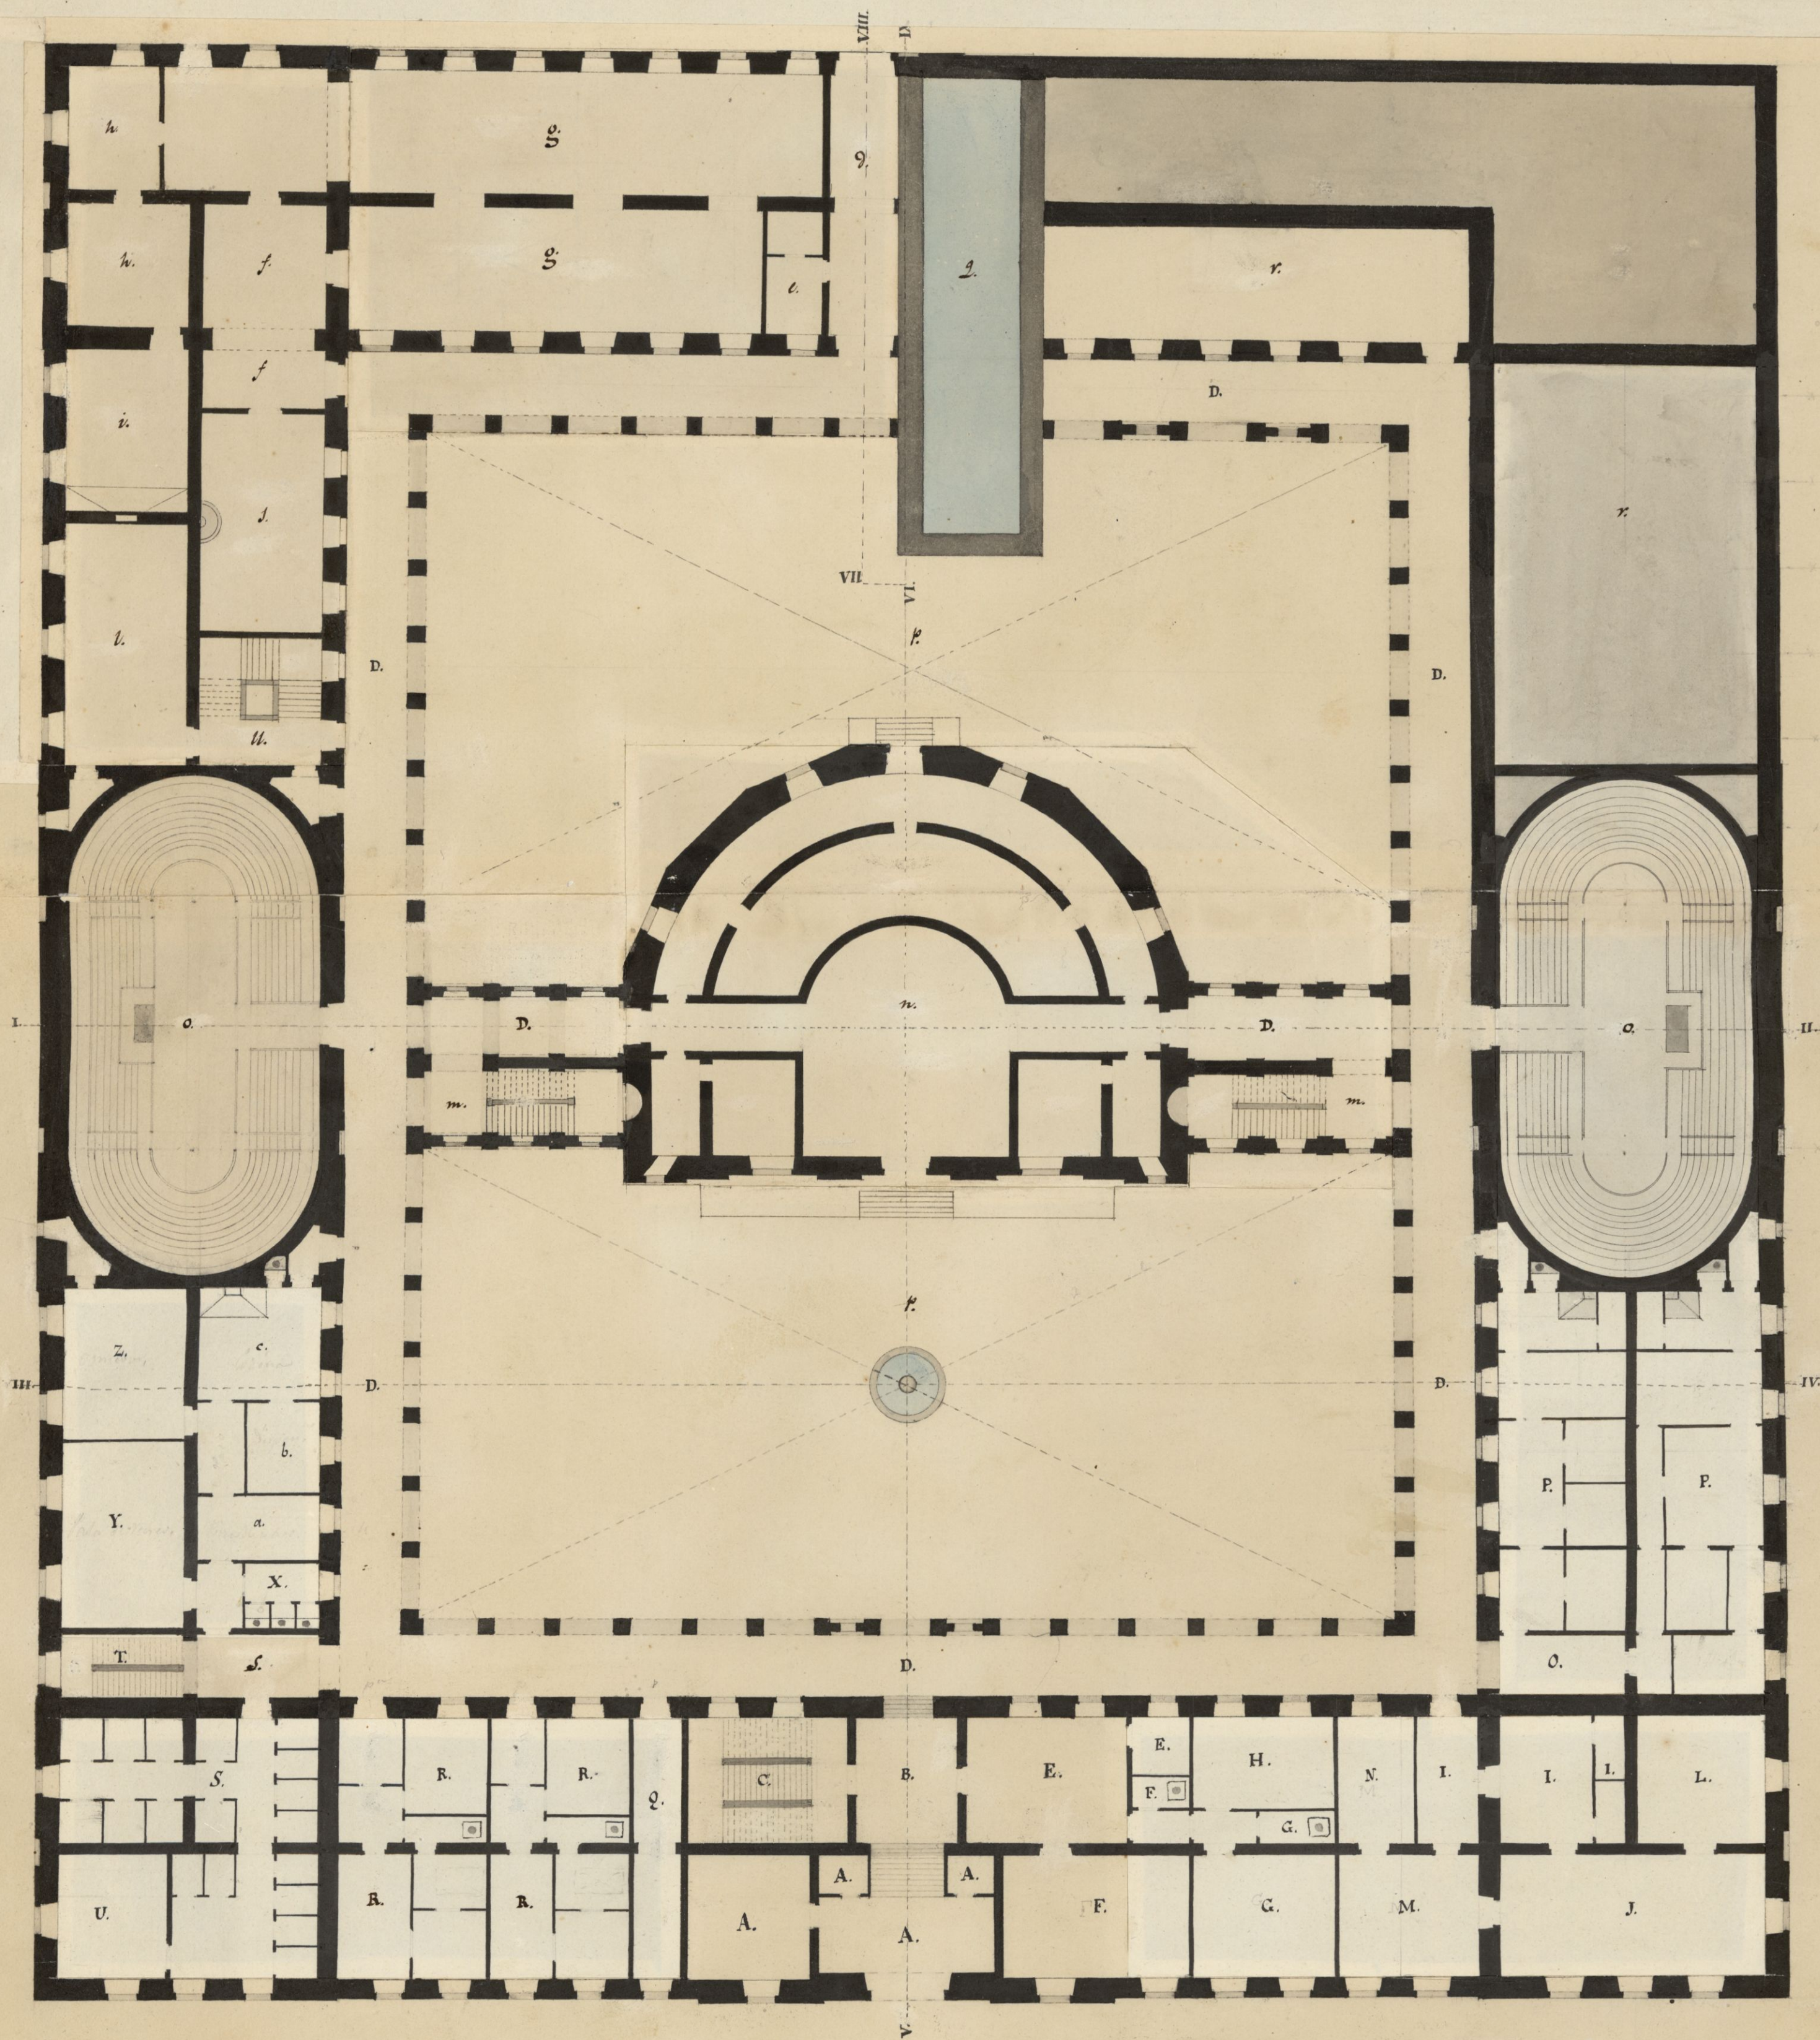


Escala de 0 a 100 pies. 100. 200. 300. 1558

Explicacion de la Planta principal.

- N. Dos Salas de Biblioteca.
- O. Despacho de Bibliotecario con su entrada particular.
- P. Archivo de Bibliotecario.
- Q. Pisos para cuartos reservados.
- R. Otra para manuscritos.
- S. Otra para los usos que convengan.
- T. Lavineto para piezas naturales y su entrada.
- U. Otra para las de cera.
- X. Entrada y antecala de los Lavinetos p. convenir instrumentos.
- Y. Lavineto para gres de materia metálica e instrumentos de Química.
- Z. Otra para instrumentos Químicos, magnéticos, y ópticos.
- a. Habitaciones para el Linde, Ayudante y Aprendiz.

- b. Piso para guardar mollos y heramientas.
- c. Pisos para hornillos.
- d. Antecala y sala para celebrar las Academias.
- e. Salones principales.
- f. Cuartos particulares.
- g. Escalera para subir a las enfermerías.
- h. Dos Salas de enfermería para hombres.
- i. Cuarto para el practicante.
- j. Entrada a las Salas de mujeres.
- k. Dos Salas de sus numerar cada una p. mujeres.
- l. Otra para id de dos numerar.
- m. Otra de sus para niños.


- n. Sala reservada para operaciones y casos particulares.
- o. Cuarto de Refectorio de guardias.
- p. Otro para los Practicantes de guardia.
- q. Gran Anfiteatro para Dos ó tres personas.
- r. Dos Anfiteatros para Dos ó tres personas.
- s. Patios.
- t. Sitio que ocupa el gran Apósito de agua del Hospital general.
- u. Parte del edificio en la que se miran las fachadas interiores e interiores, a falta de dibujo, guardando diligencia para situarse a los usos mas útiles, de caso de adquirirse la propiedad de los terrenos que comprende.

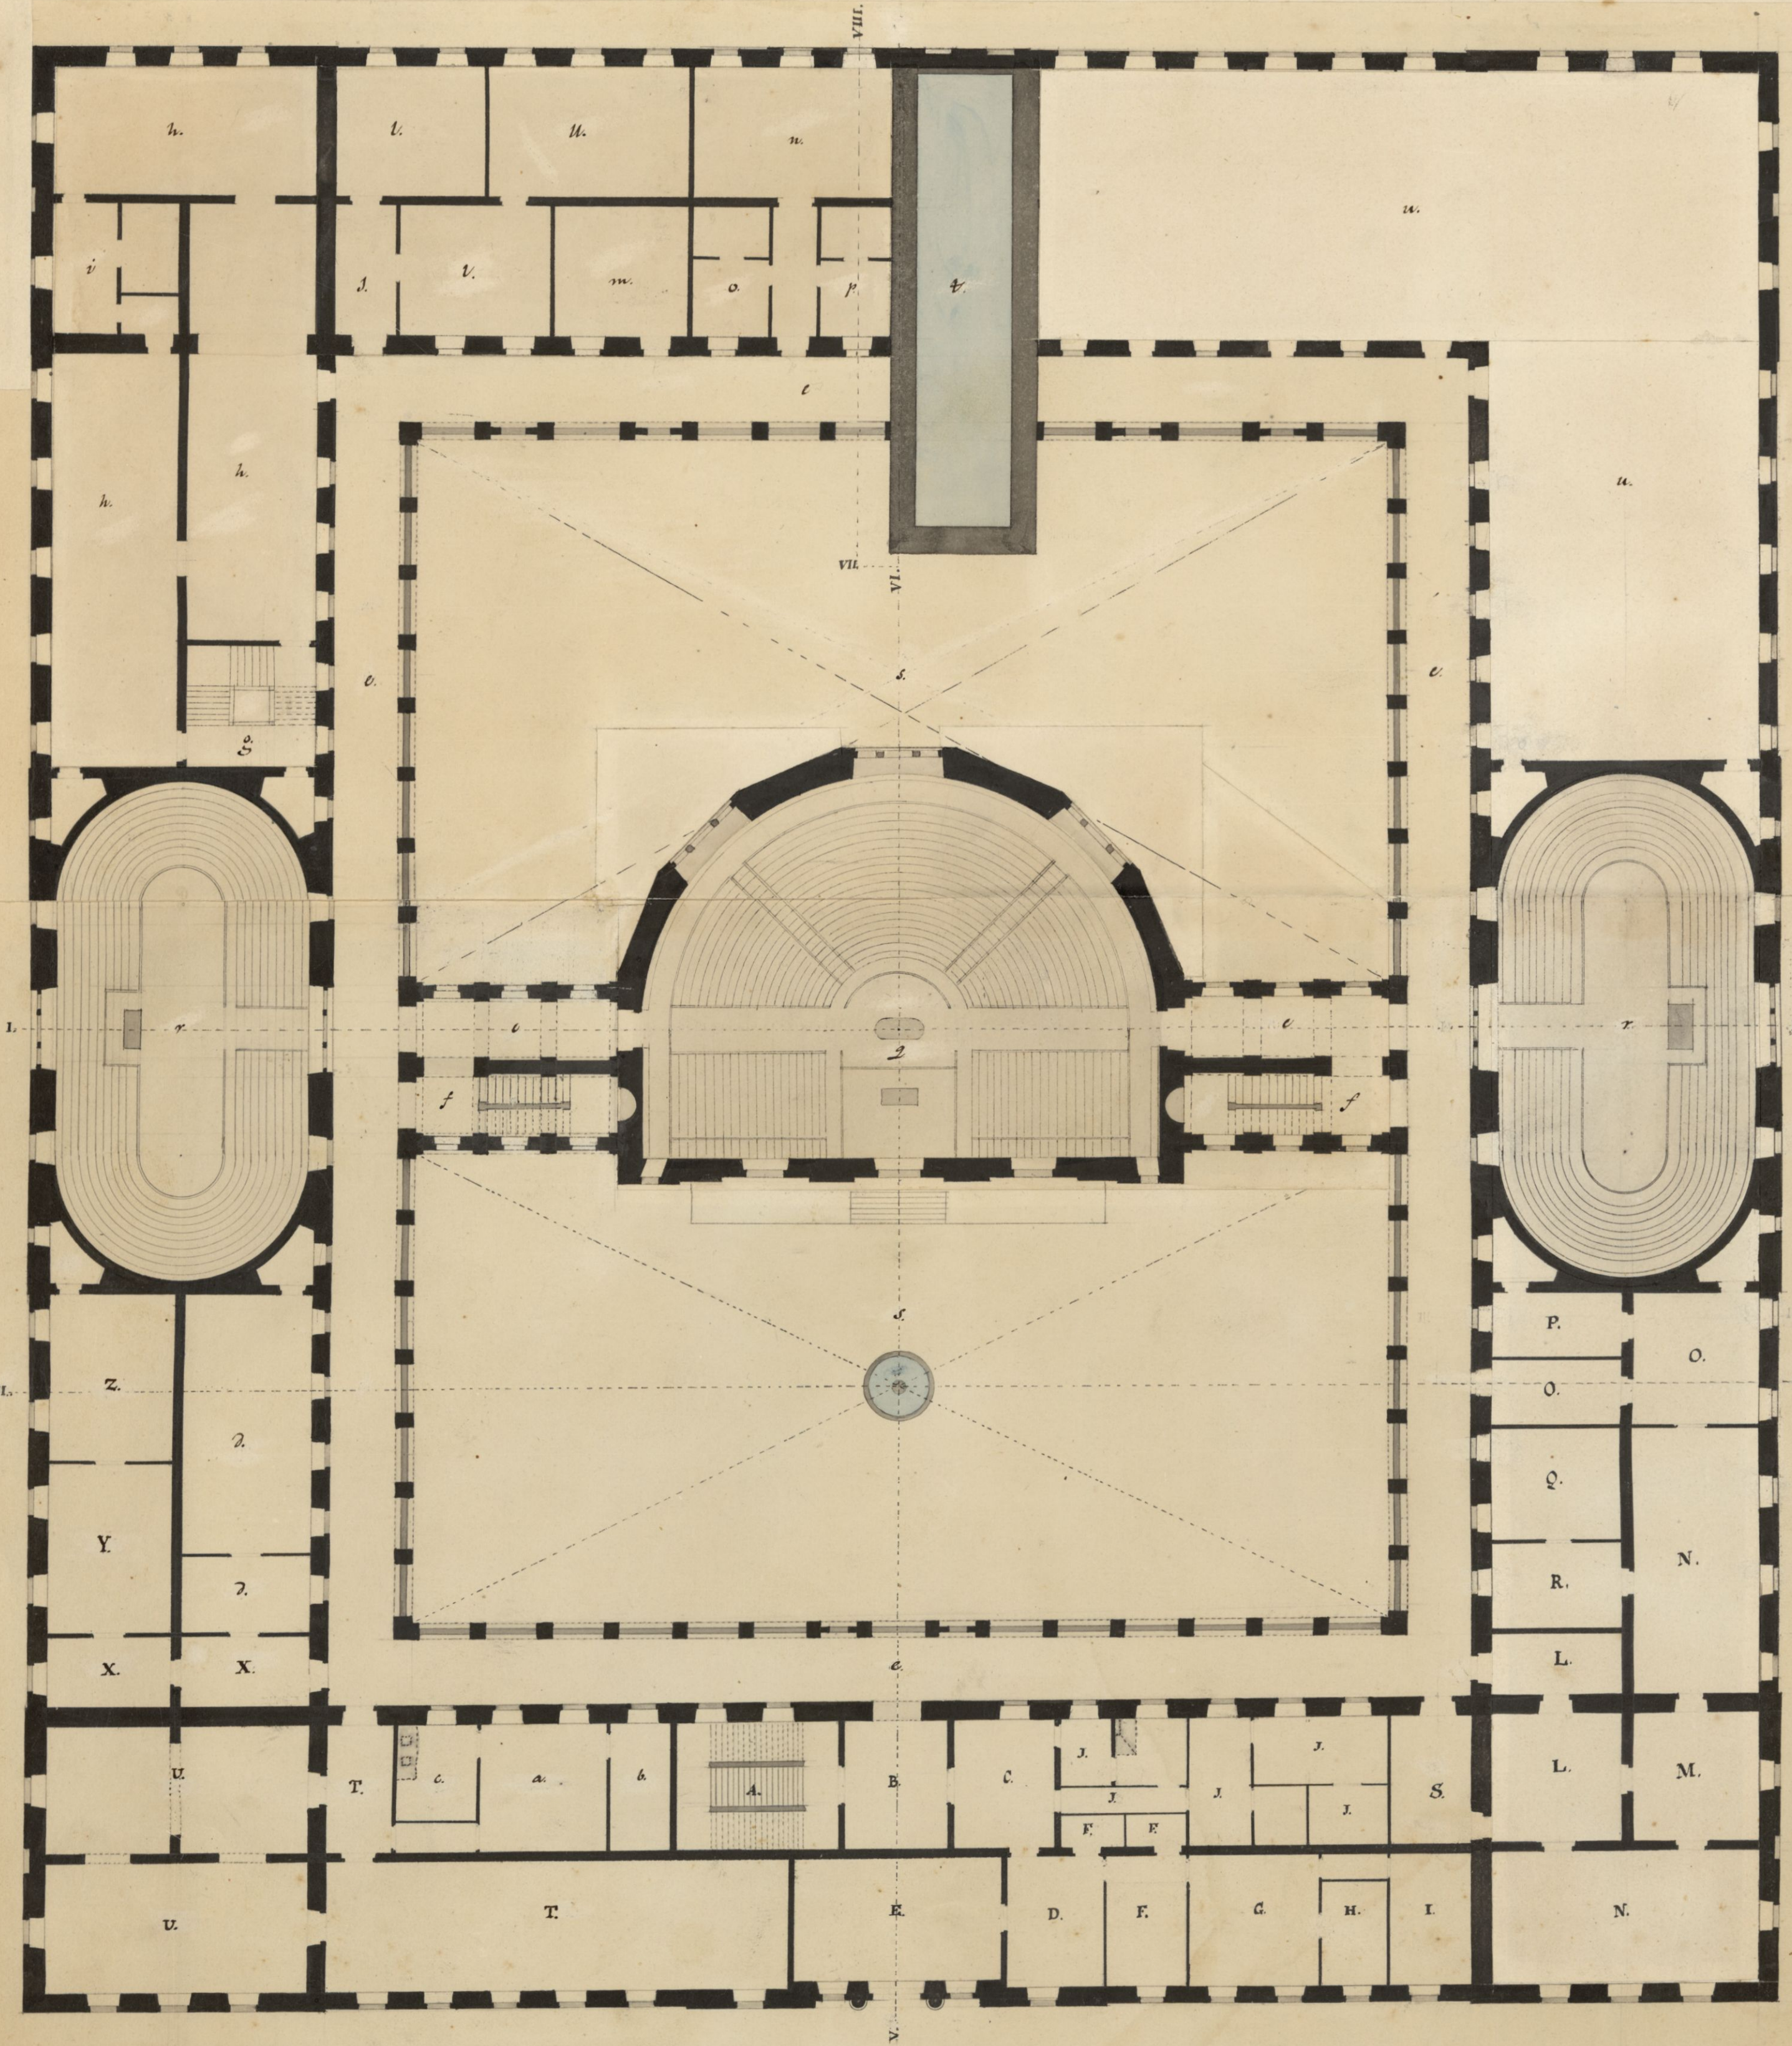

Escala de 0. 10. 20. 30. 40. 50. 60. 70. 80. 90. 100.

Don Juan Castellanos

Corte por ancho del primer Patio, con la demostracion de la Fachada del gran Anfiteatro, y demas partes q^e le componen, hecha p^r la linea de puntos en la Planta baja y p^{ra}l. III y IV.

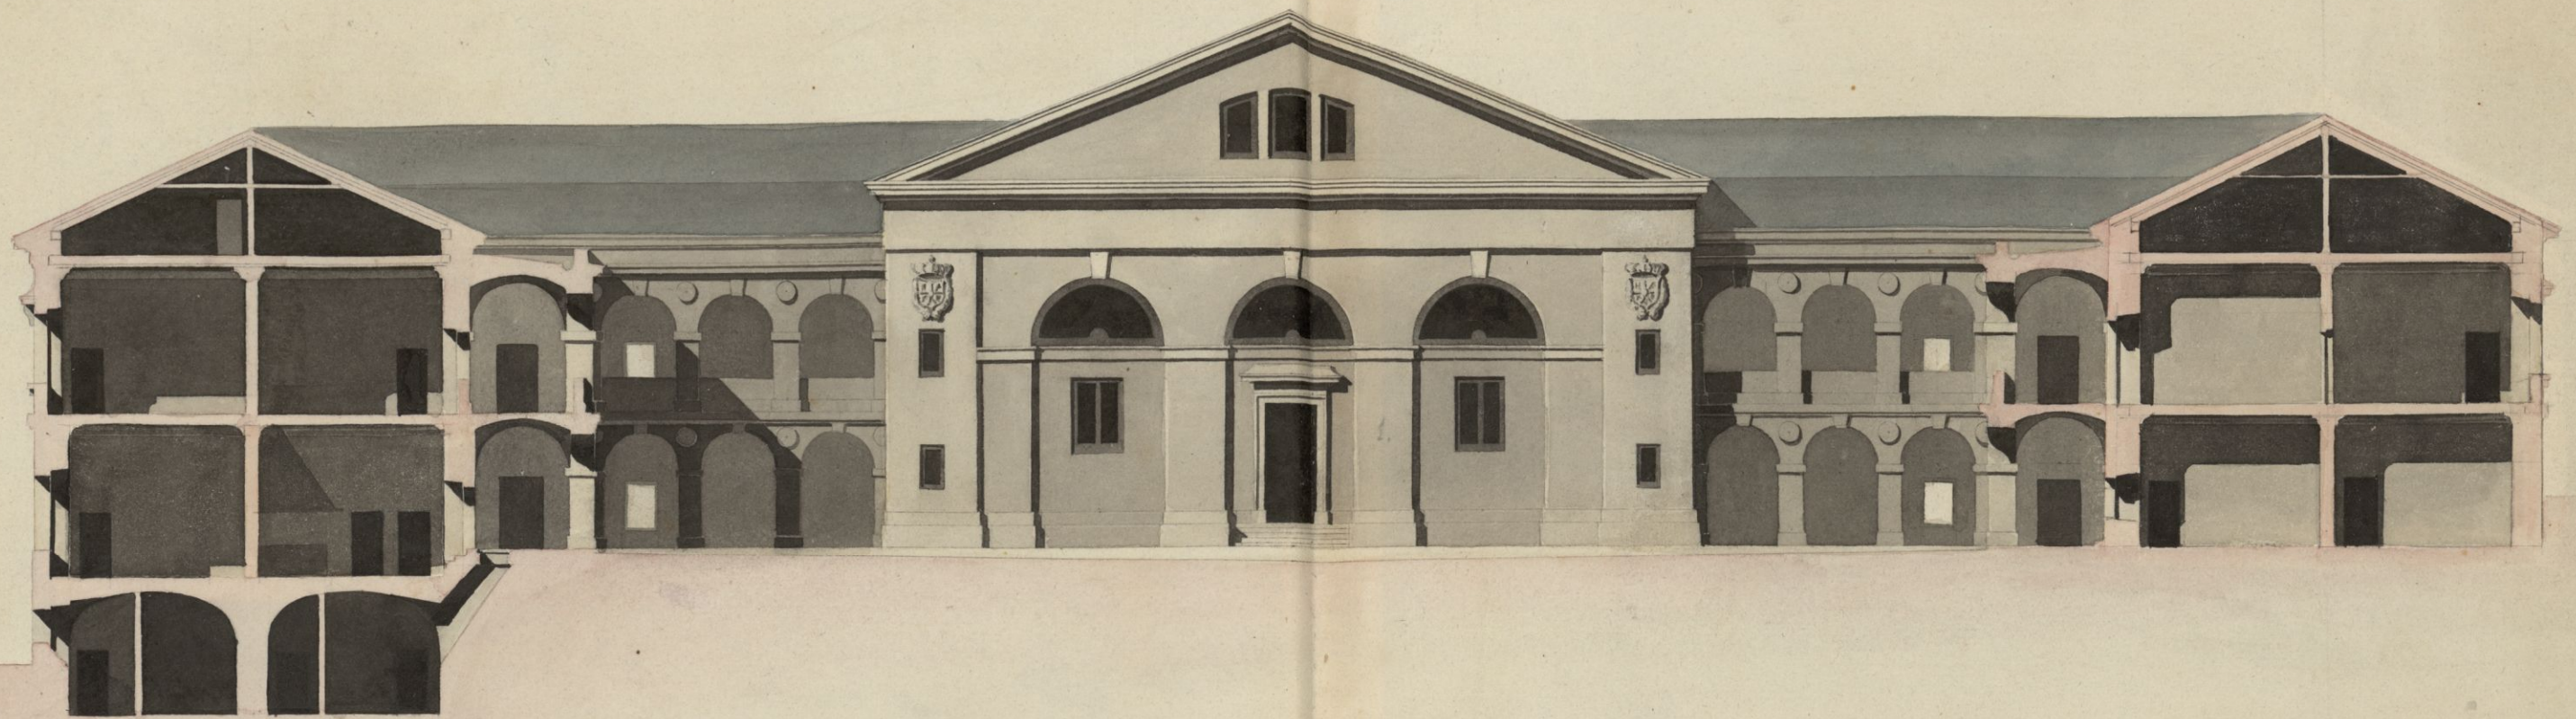


Fachada principal del Edificio mirada por la Calle de Atocha. —




Escala 0 10 20 30 40 50 60 70 80 90 100

200 p. cast. Ramo

Corte por ancho con la demostracion interior del gran Anfiteatro, y demas partes q. le compone, hecho p. la linea de puntos 1. II. manifestada en la Planta baja y pral.

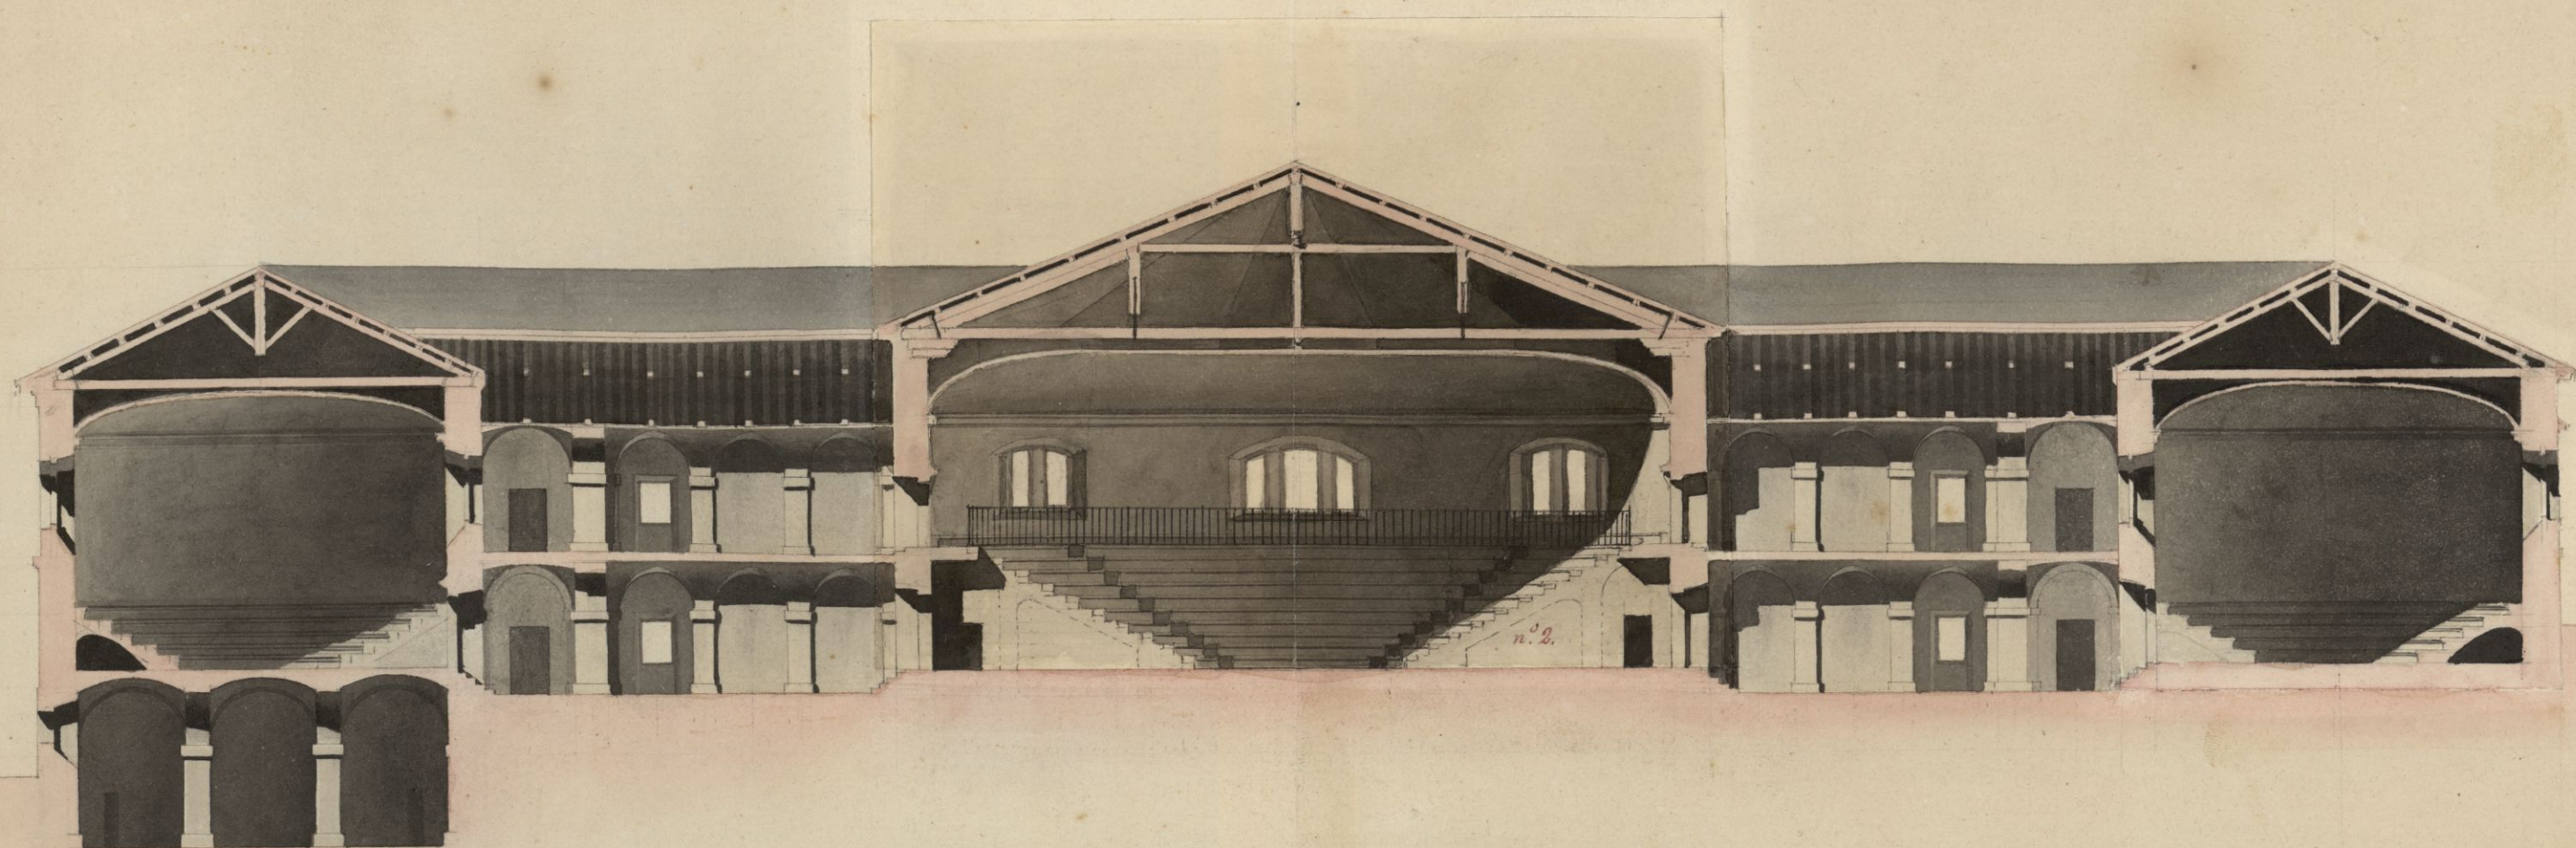

Corte por largo del Edificio, hecho por la linea de puntos, en la Planta baja, y principal, demostrada con los nú. V. VI. VII. VIII.

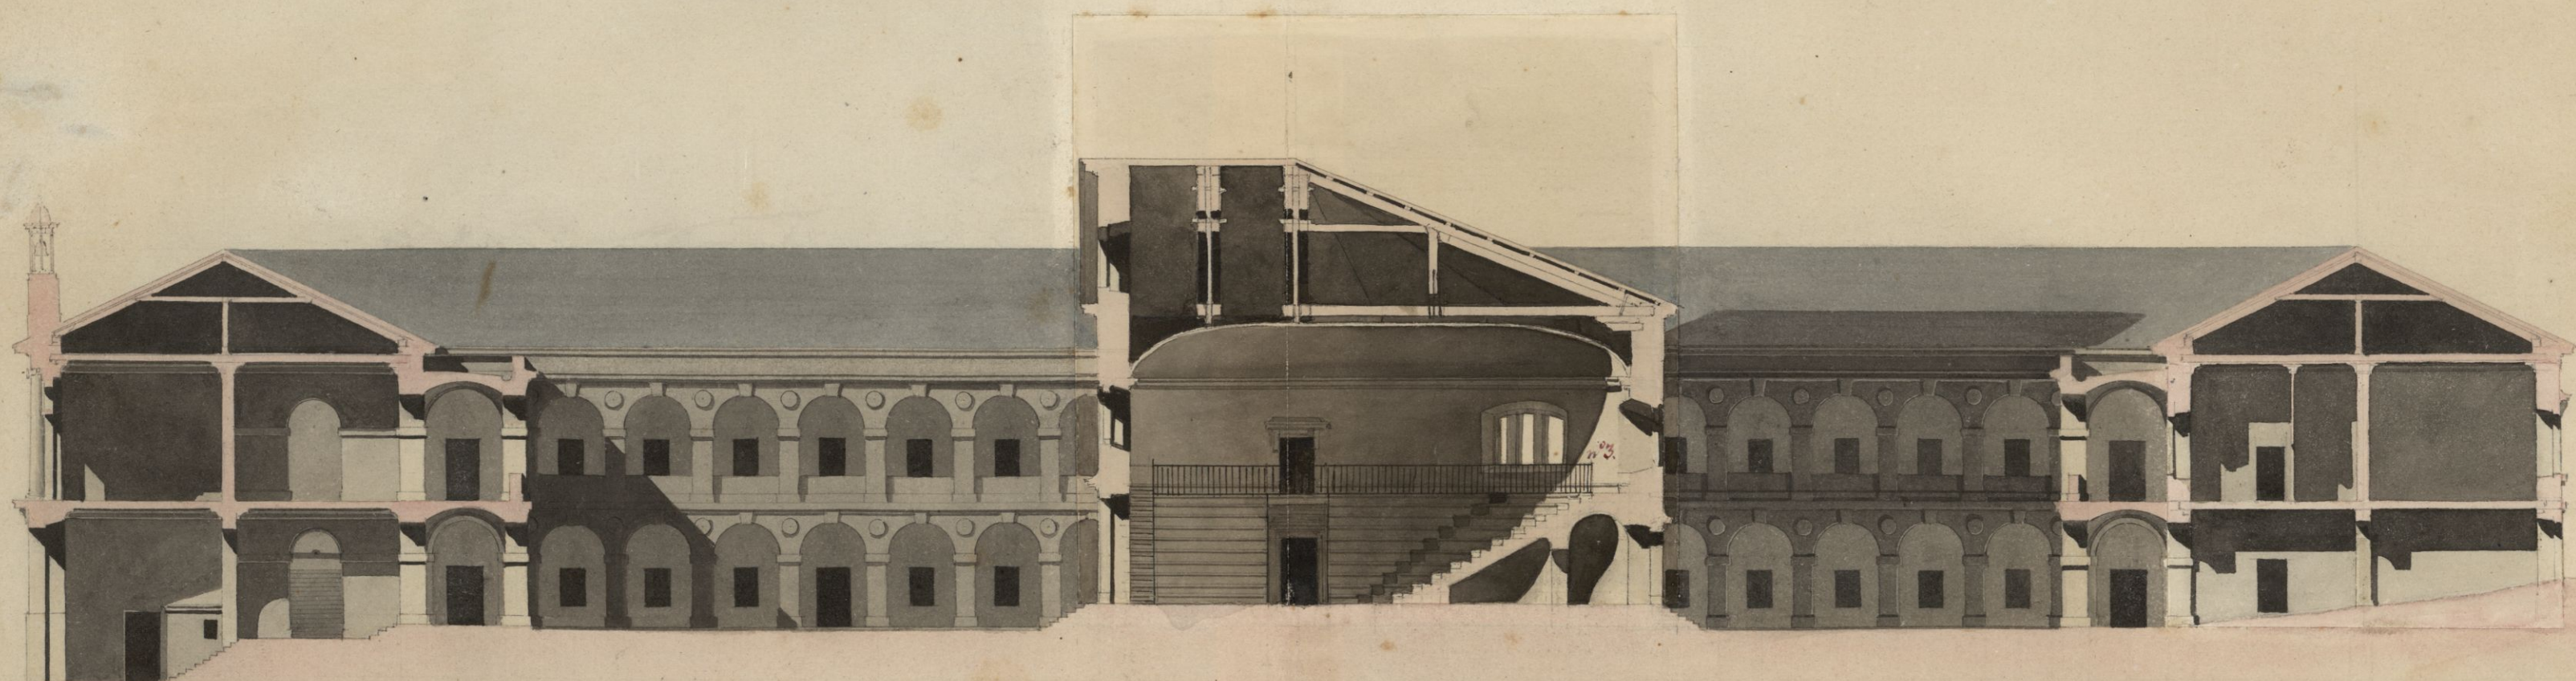



VELAZQUEZ

PLANOS
DEL
COLEGIO
DE
S. CARLOS

1834

727
V49
R