



LS

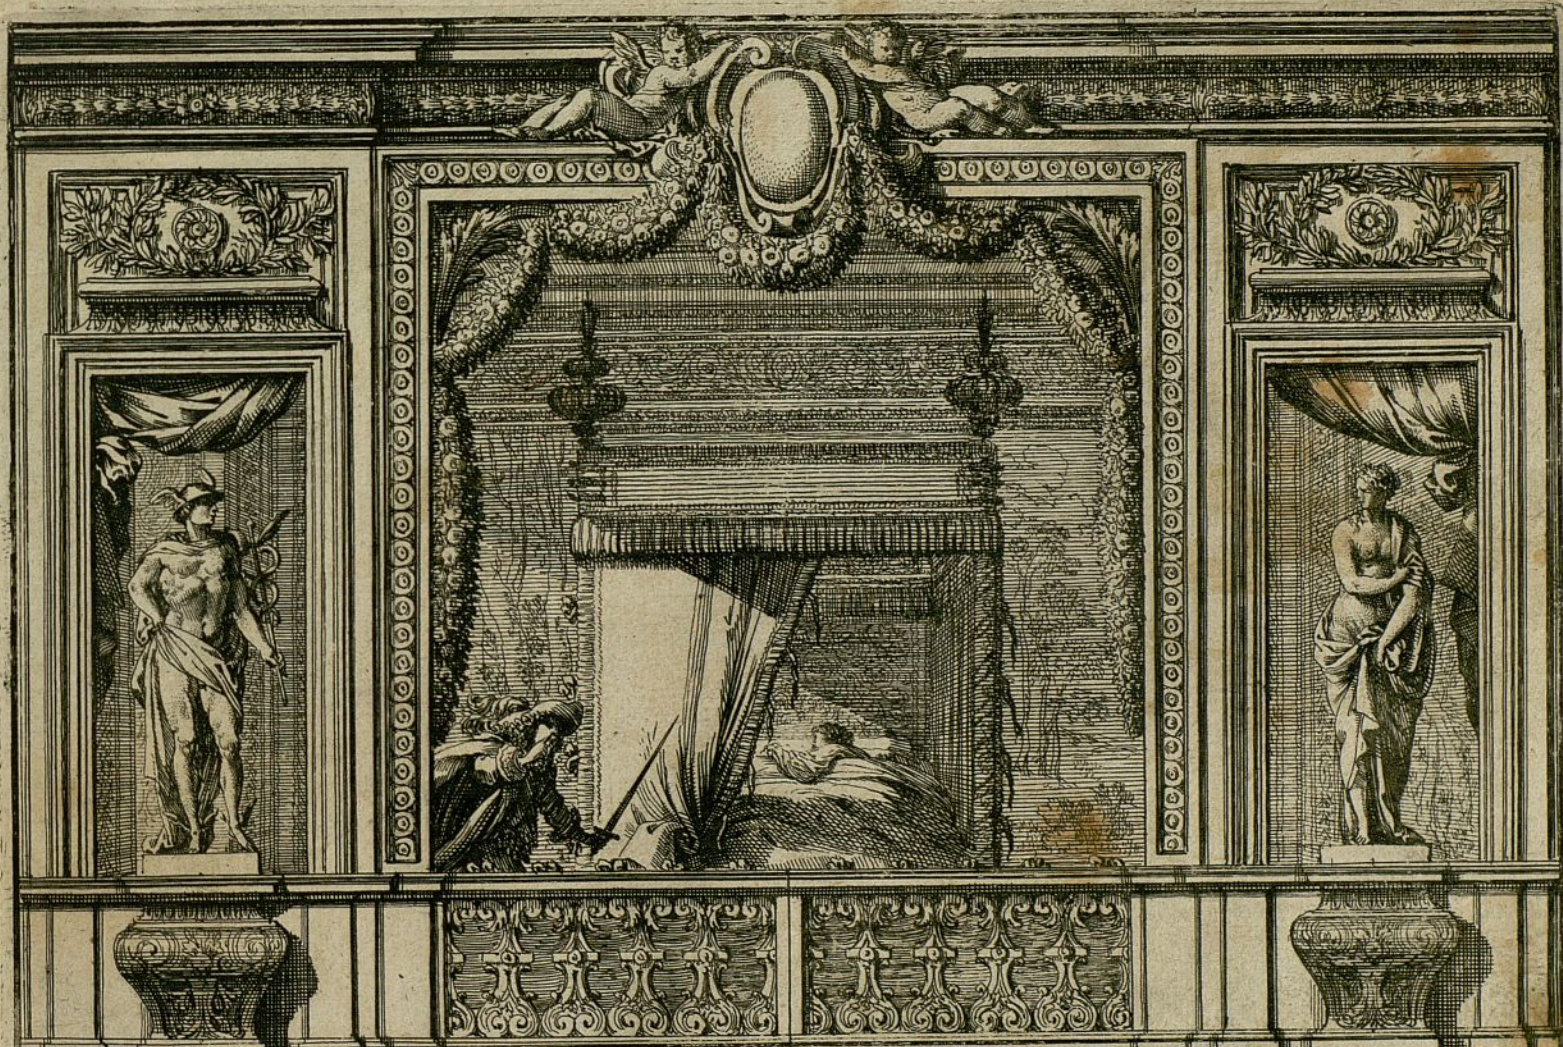

Pierre Mariette, fils, exculdit rue S.^t Jacques 1 2 3 4 5 6 aux colonnes d'Hercule Avec privil. du Roy.

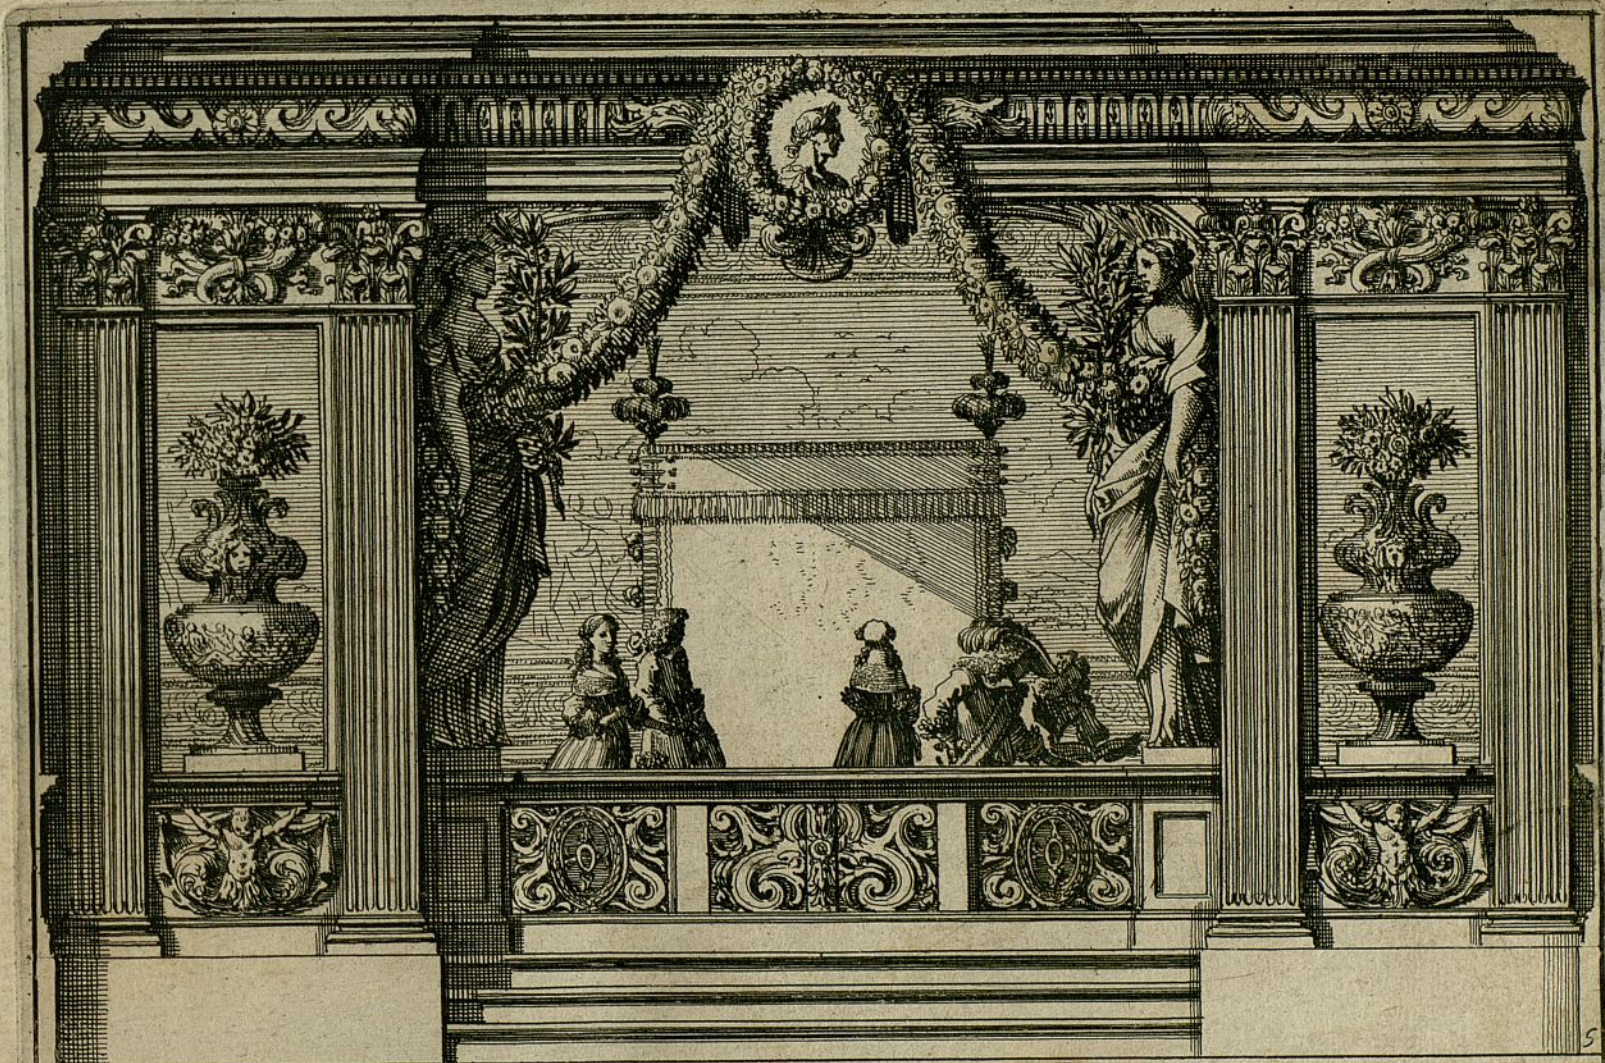


Pierre Mariette fils exculdit rue S. Jacques aux Colonnas d'Heroule

1 2 3 4 5 6 Pieds

Avec Privilège

Le Potre fait

5

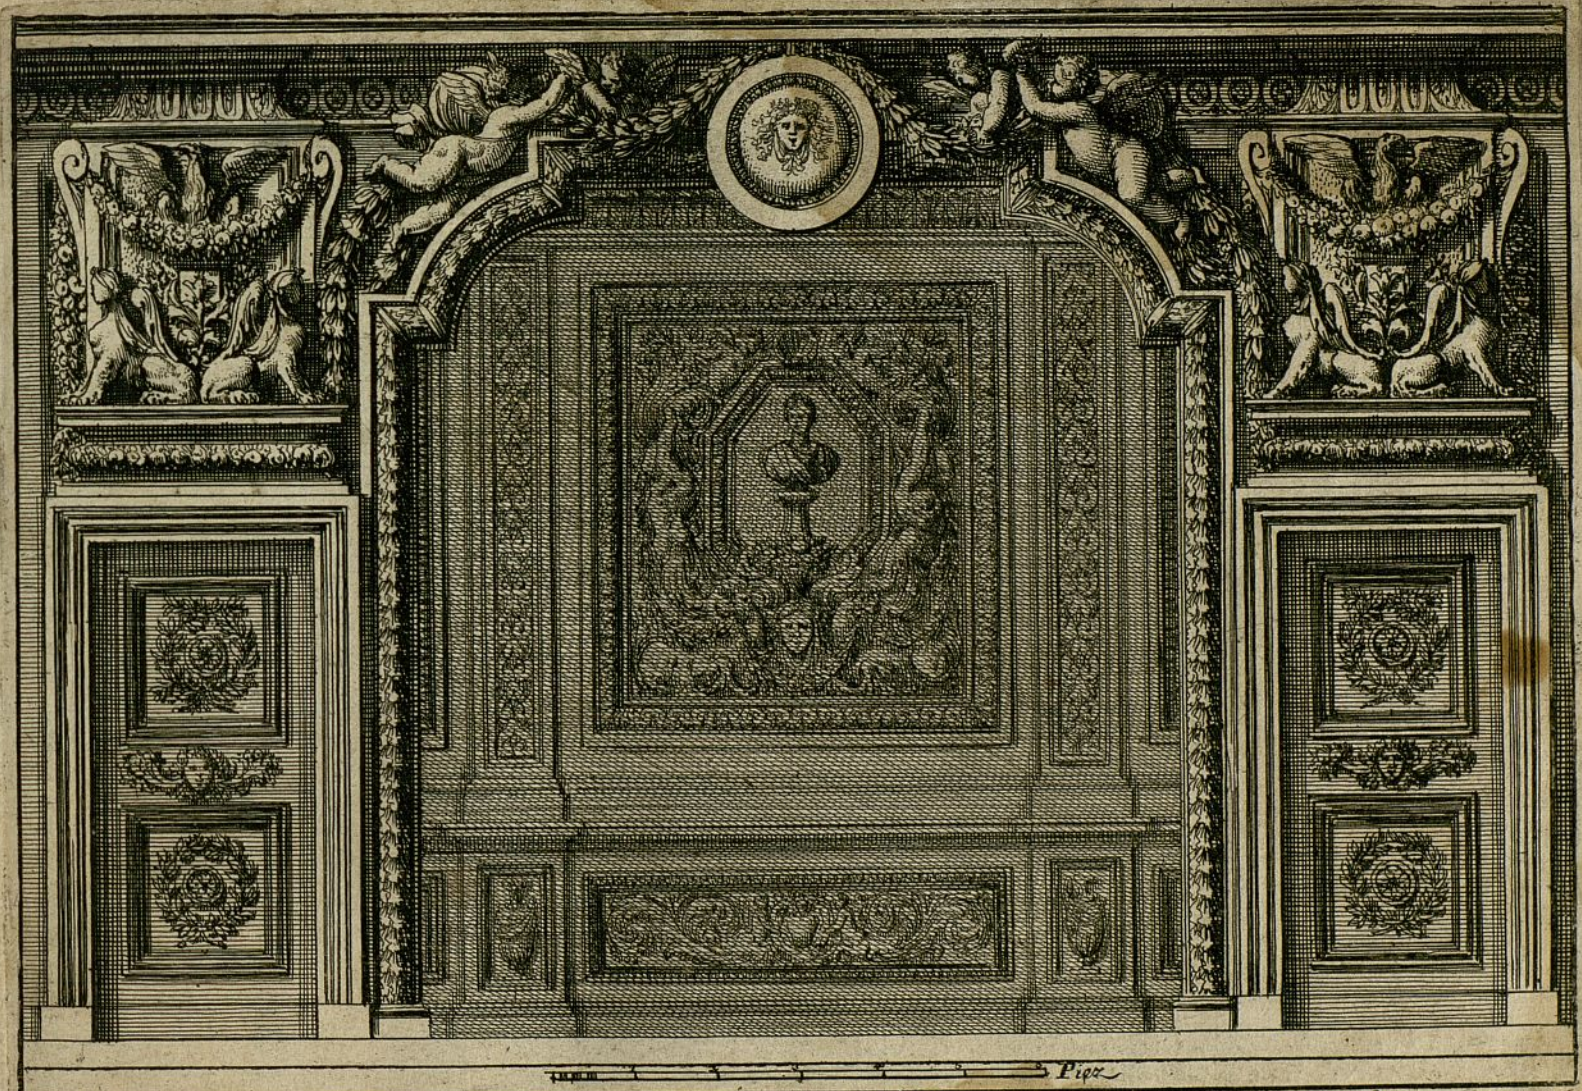

Pierre Mariette le fils excudit rue S^t Jacques aux Colonnes d'Hercule Avec Privilège du Roy

le Potre scit 7