


Planta general
de los Baños - minerales
de Brak
sitos en la villa de Chictana

Provincia de Cadix


Ciudadana de La Frontera.

Planta General de los Baños de Brak.

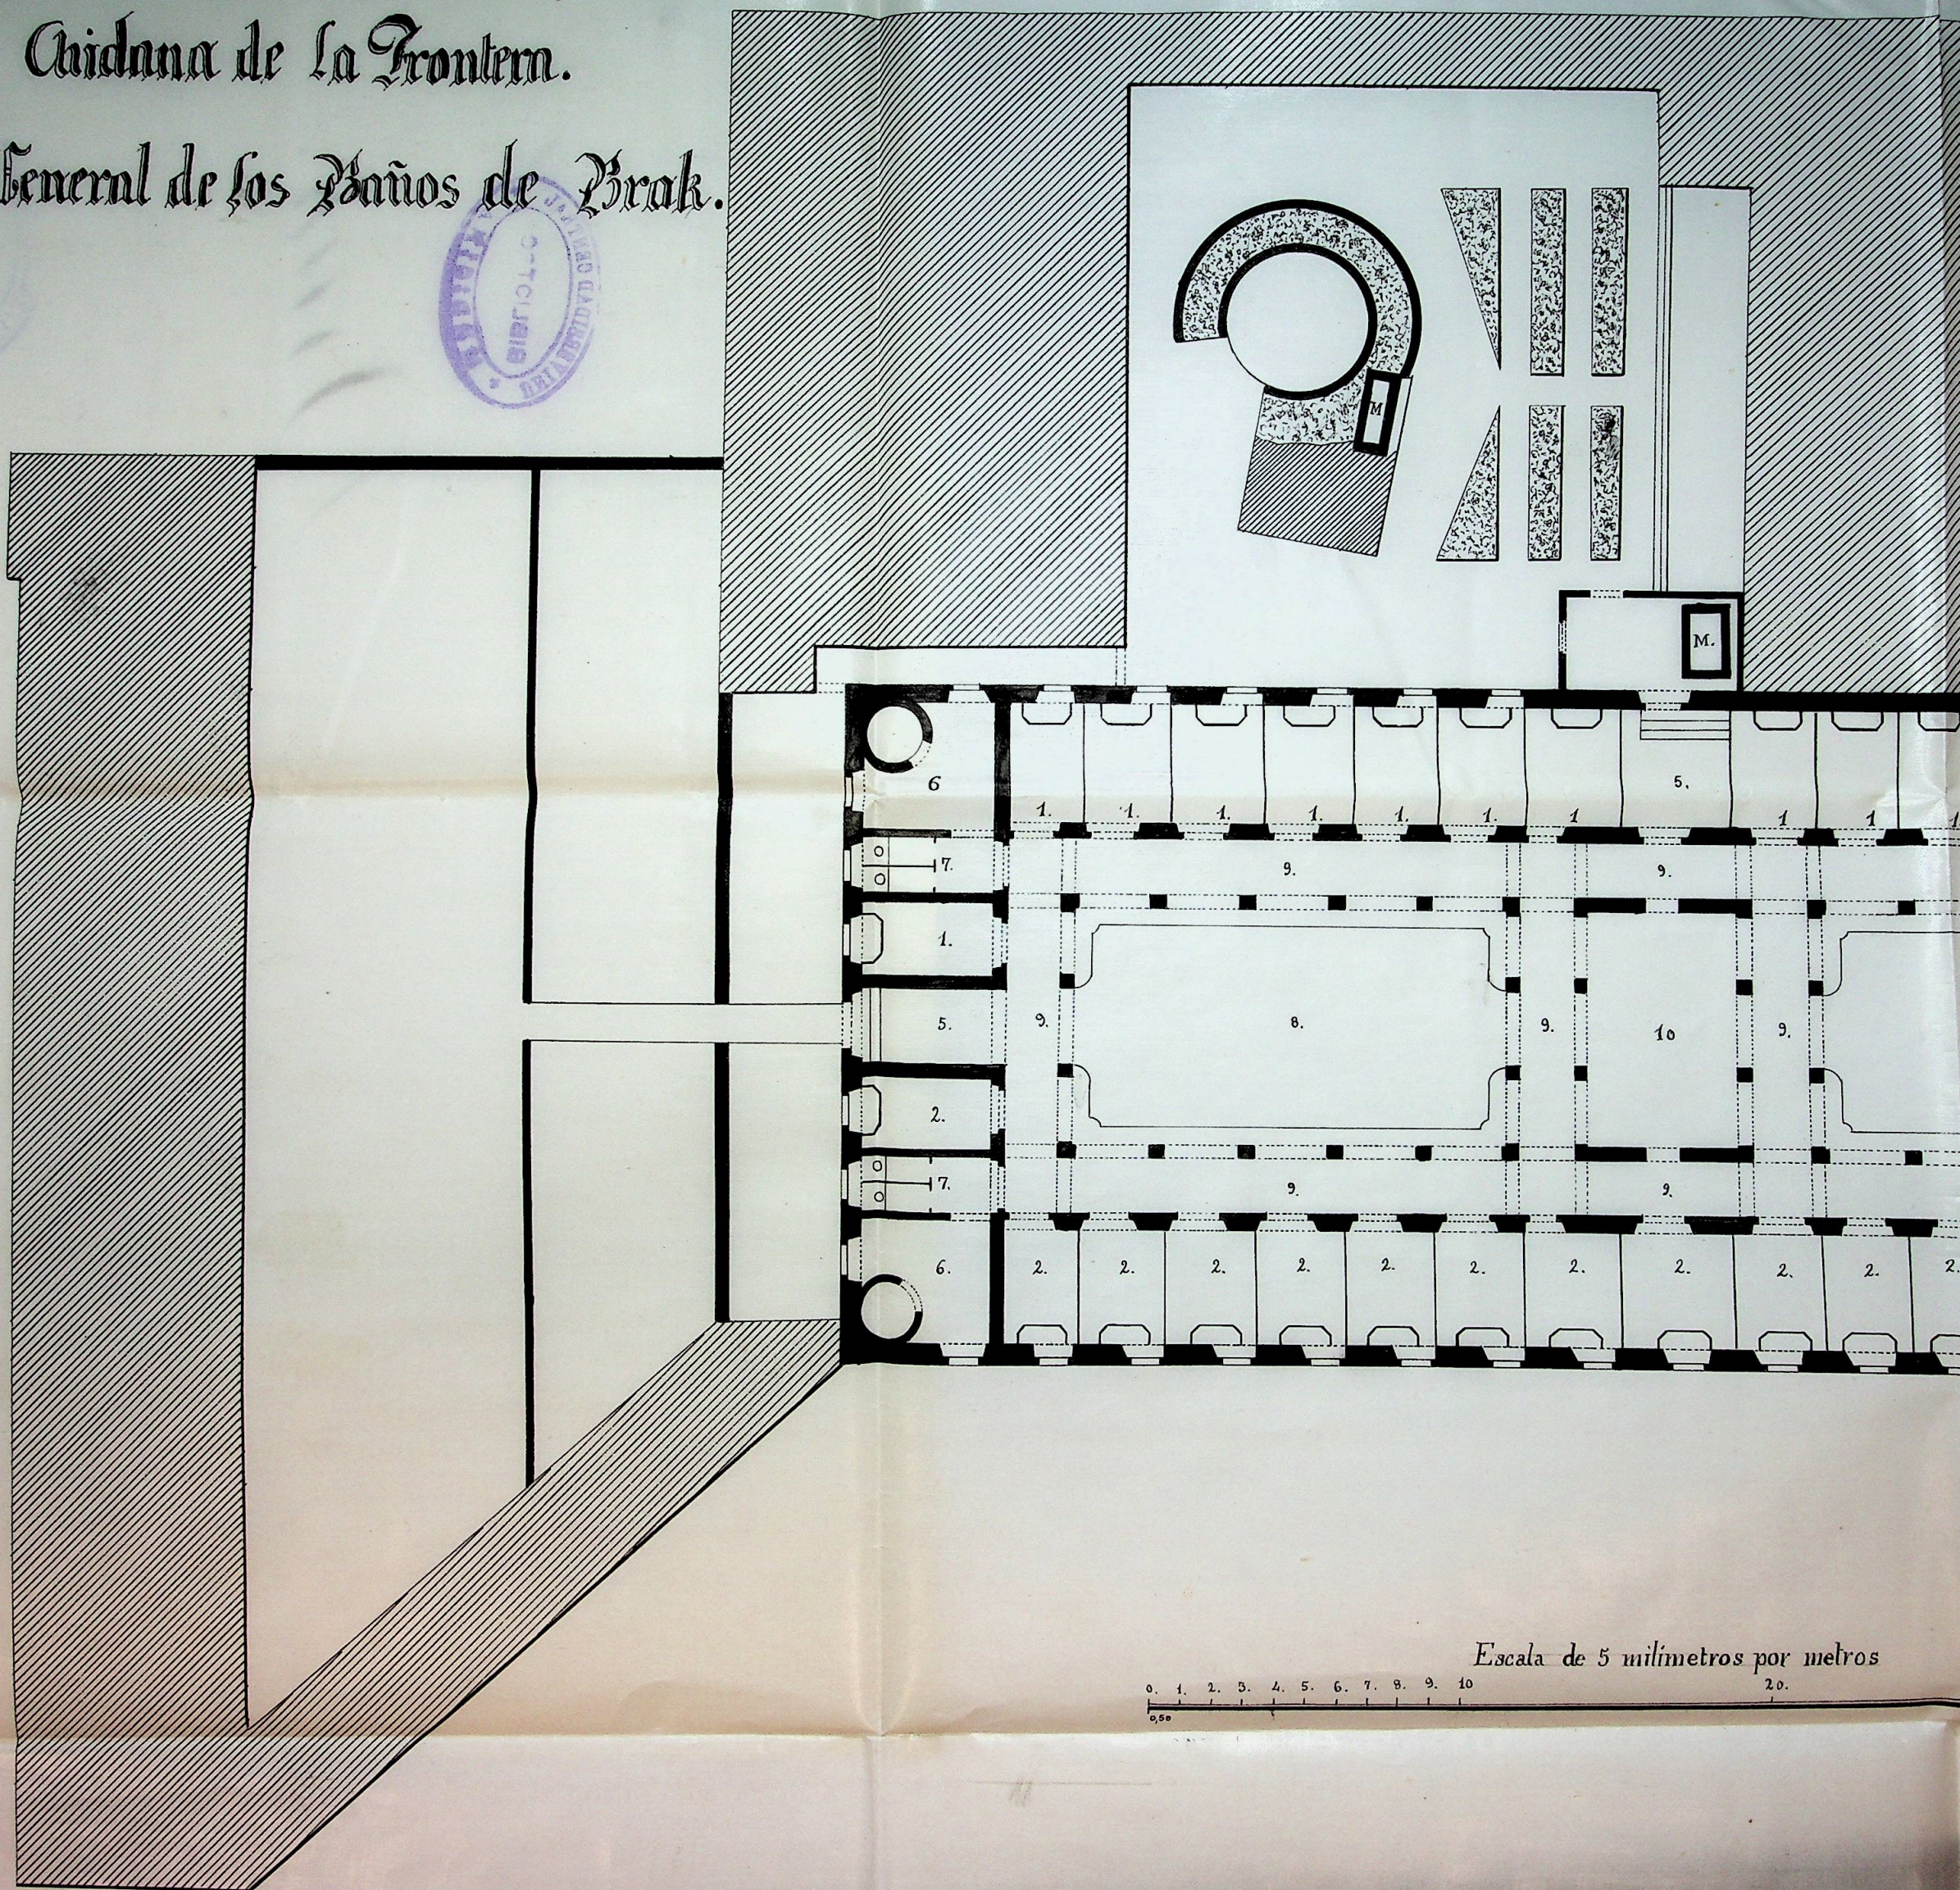

Escala de 5 milímetros por metros

0. 1. 2. 3. 4. 5. 6. 7. 8. 9. 10. 20.

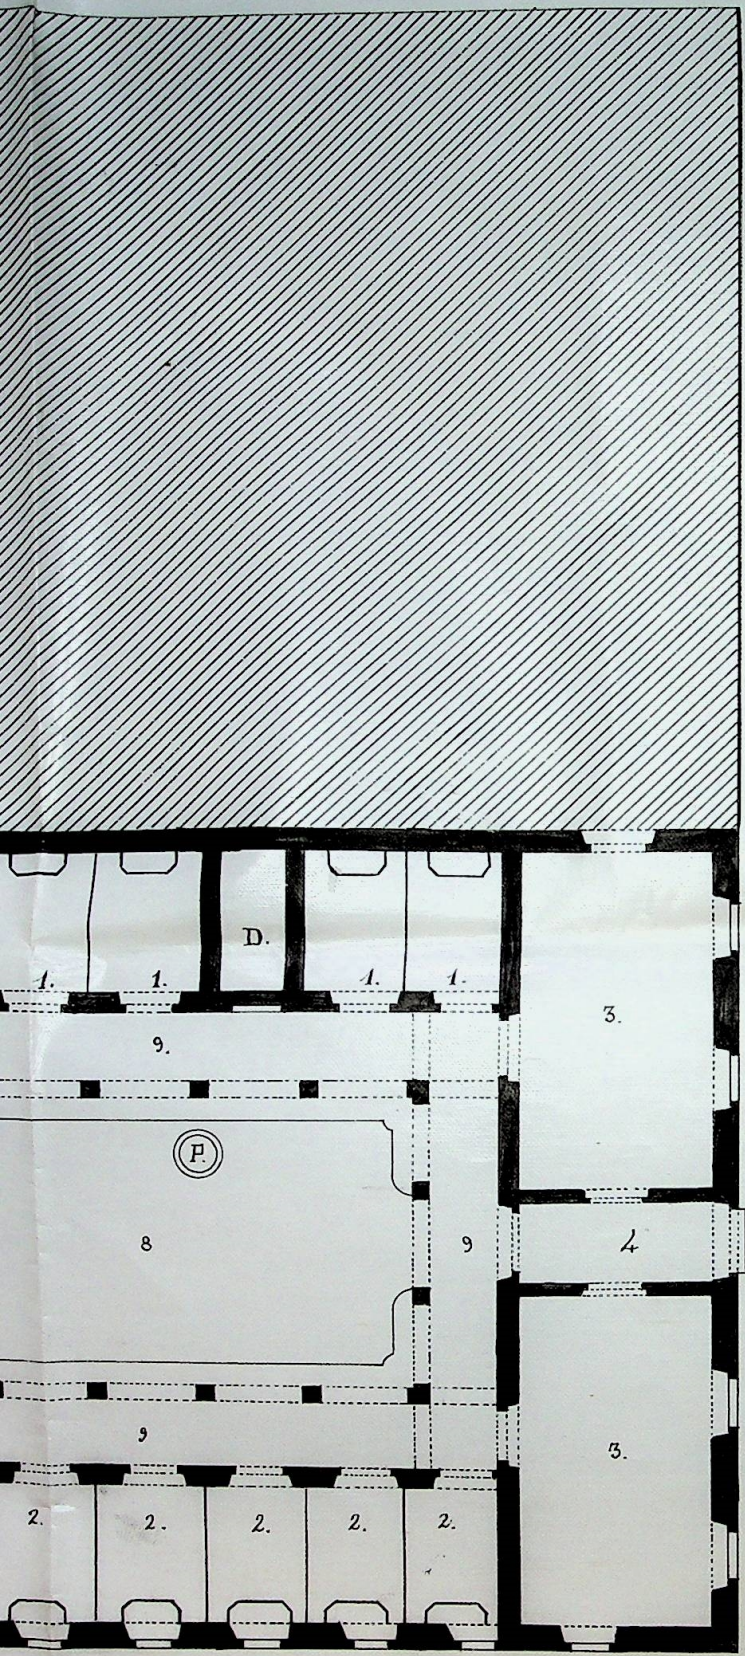

Explicacion.

- N.º 1 Baños Minerales.
- » 2.2 » Dulces.
- » 3.3 Habitaciones del Propietario.
- » 4 Vestibulo.
- » 5.5 Transitos.
- » 6.6 Calderas.
- » 7.7 Esensados.
- » 8.8 Sattos.
- » 9.9 Corredores.
- » 10 Satio destinado a recibir la Escalera.
- M.M. Manantiales Minerales
- D. Deposito de aguas Minerales
- P. Dozo de aguas potables.

Nota. Todo lo rayado que no tiene notacion lo compone, casa del propietario, almacenes, bodega &c. y ademas un cercado de 10 avanzada de viñedo rodea a este edificio.

Otra. La planta superior simetrica en un todo con la inferior, esta sin solerias de consiguiente inhabitable y la escalera principal sin construir.

Chilave 19 de febrero de 1867

Manuel J. Ramirez